




立面図

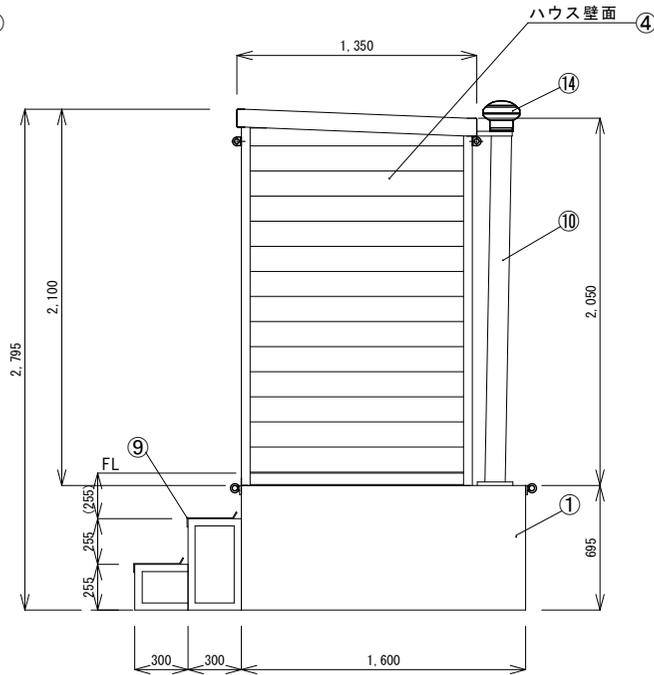


側面図

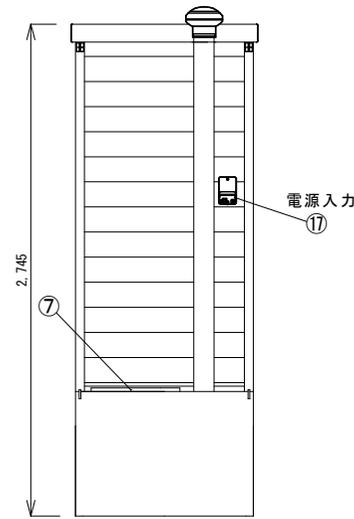


背面図

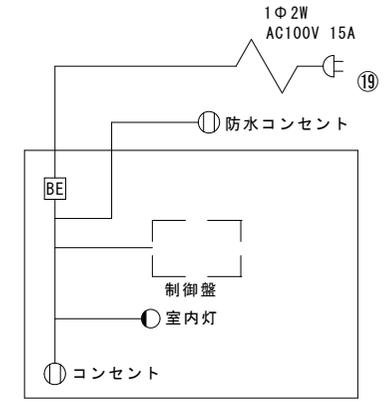

配電図

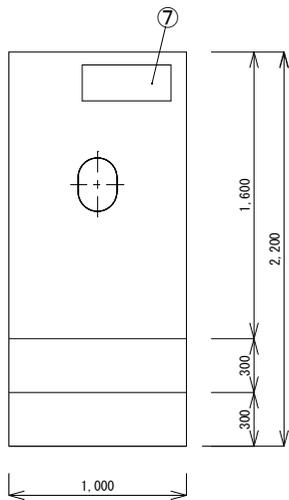

装置上平面図

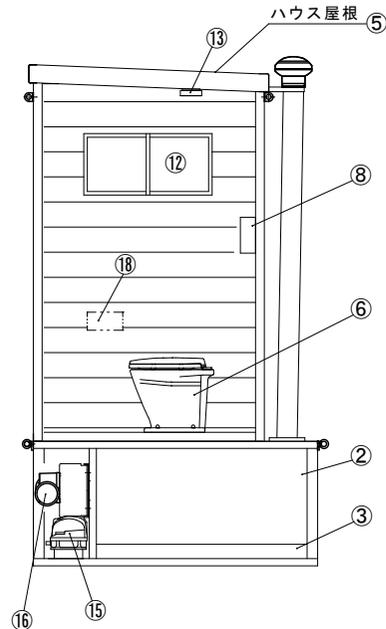

断面図

19	プラグ	1	2Pプラグ
18	紙巻き器	1	便器座って左壁
17	防水コンセント	1	
16	ギヤードモーター (AC100V)	1	
15	フローア (AC100V)	1	
14	臭気扇 (AC100V)	1	
13	室内灯	1	人感センサー
12	小窓	アルミ	1
11	ドア	アルミ	1
10	臭突管	塩ビ	1 VU100
9	階段	SS	1セット 溶融垂鉛メッキ
8	制御盤	SUS	1
7	媒体点検口		1
6	洋式便器		1
5	屋根		1
4	ハウス (杉板張り)		1 1,000 × 1,300 × 2,100
3	貯水槽	SUS304	1 610 × 1,200 × 100
2	バイオ処理槽	SUS304	1 880 × 1,200 × 595
1	処理槽全体	SUS304	1 1,000 × 1,600 × 695
No.	品名	材質	数量 記事
日付	2024/2/28	図面番号	NBM-003-00-4
縮尺	1/30	設計	承認
工事名称	株式会社ミカサ TEL:097-551-8826		
図面名称	大分県大分市高城西町7-27 FAX:097-551-8886		
図面名称 バイオトイレ BM40-I型 外観図			